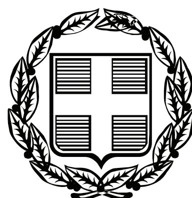


ΕΦΗΜΕΡΙΣ ΤΗΣ ΚΥΒΕΡΝΗΣΕΩΣ

ΤΗΣ ΕΛΛΗΝΙΚΗΣ ΔΗΜΟΚΡΑΤΙΑΣ

ΤΕΥΧΟΣ ΑΝΑΓΚΑΣΤΙΚΩΝ ΑΠΑΛΛΟΤΡΙΩΣΕΩΝ ΚΑΙ ΠΟΛΕΟΔΟΜΙΚΩΝ ΘΕΜΑΤΩΝ **Αρ. Φύλλου 313**

8 Νοεμβρίου 2011

ΠΕΡΙΕΧΟΜΕΝΑ

ΑΠΟΦΑΣΕΙΣ

ΑΠΟΦΑΣΕΙΣ

Αριθμ. ΔΜΕΟ/1186 (1)

Χαρακτηρισμός νέας οδού «Παράκαμψη Λάρισας από Β΄ Γέφυρα Πηνειού (ΔΕΥΑΛ) έως Γεωργική Σχολή» ως τμήμα του Δευτερεύοντος Εθνικού Οδικού Δικτύου.

Ο ΥΠΟΥΡΓΟΣ ΥΠΟΔΟΜΩΝ, ΜΕΤΑΦΟΡΩΝ ΚΑΙ ΔΙΚΤΥΩΝ

Έχοντας υπόψη:

1. Το Π.Δ. 63/2005 (ΦΕΚ 98 Α΄) «Κωδικοποίηση της Νομοθεσίας για την Κυβέρνηση και τα Κυβερνητικά Όργανα».

2. Το Π.Δ. 69/88 «Περί οργανισμού της Γ.Γ.Δ.Ε. του Υ.ΠΕ.ΧΩ.Δ.Ε.» όπως τροποποιήθηκε με το Π.Δ. 340/90 «Περί συστάσεων Γενικών Διευθύνσεων», το Π.Δ. 293/91 «Περί συστάσεως Οργανικής Μονάδας στη Γ.Γ.Δ.Ε.» και το Π.Δ. 167/92 «Περί τροποποίησης του Οργανισμού της Γ.Γ.Δ.Ε.».

3. Το Π.Δ. 71/93 (ΦΕΚ 30 Α/11-3-93) «Καθορισμός αρμοδιοτήτων που διατηρούνται από τον Υπουργό και τις Περιφερειακές Υπηρεσίες της Γ.Γ.Δ.Ε./Υ.ΠΕ.ΧΩ.Δ.Ε.».

4. Το Ν. 2503/97 (ΦΕΚ 107 Α/30-5-97) «Διοίκηση, οργάνωση, στελέχωση της Περιφέρειας, ρύθμιση θεμάτων για την Τοπική Αυτοδιοίκηση και άλλες διατάξεις».

5. Το Ν.3852/10 (ΦΕΚ 87Α/ 7-6-10) «Νέα Αρχιτεκτονική της Αυτοδιοίκησης και της Αποκεντρωμένης Διοίκησης - Πρόγραμμα Καλλικράτης».

6. Την Δ16α/04/773/29-11-90 κοινή Υπουργική Απόφαση «Περί εξαίρεσης διοικητικών πράξεων ή εγγράφων από τον κανόνα των τριών υπογραφών».

7. Την 2876/07-10-2009 Απόφαση του Πρωθυπουργού «Αλλαγή τίτλου υπουργείων» και το Π.Δ. 189/2009 «περί καθορισμού και ανακατανομής δραστηριοτήτων των Υπουργείων».

8. Το Ν. 3155/55 «Περί κατασκευής και συντηρήσεως Οδών» και τα εκτελεστικά του Διατάγματα.

9. Το Β.Δ. της 9-8-55 «Περί Καθορισμού των Εθνικών Οδών κατά τις διατάξεις του Ν. 3155/55» και την Γ 25871/9-7-63 Απόφαση του Υπουργού Δημοσίων Έργων «Περί αριθμήσεως των Εθνικών Οδών».

10. Το Β.Δ. της 6-2-56 (ΦΕΚ 47 Α/8-2-56) «Περί Καθορισμού των Επαρχιακών Οδών των Νομών του Κράτους κατά τις διατάξεις του Νόμου 3155/55».

11. Το Ν. 1418/84 «Δημόσια Έργα και ρυθμίσεις συναφών θεμάτων» και ειδικότερα την παράγραφο 3 του άρθρου 25.

12. Την εγκύκλιο 18/99 με αρ. πρωτ. ΔΜΕΟ/ε/ο/516/10-5-99 «Περί χαρακτηρισμού οδών ως Εθνικών ή Επαρχιακών σύμφωνα με το άρθρο 25, παράγραφος 3 του Νόμου 1418/84.

13. Το Β.Δ. 465/70 «Περί όρων και προϋποθέσεων εγκαταστάσεως και λειτουργίας αντλιών καυσίμων προ πρατηρίων κειμένων εκτός εγκεκριμένων σχεδίων πόλεων και κωμών ή εκτός κατοικημένων εν γένει περιοχών και περί κυκλοφοριακής συνδέσεως εγκαταστάσεων μετά των οδών», όπως τροποποιήθηκε και ισχύει σήμερα με το Π.Δ. 118/06.

14. Το Ν. 653/77 «Περί υποχρεώσεως των παροδίων ιδιοκτητών για την διάνοιξη Εθνικών Οδών κ.λ.π.» όπως τροποποιήθηκε και συμπληρώθηκε μέχρι σήμερα και το Ν.Δ. 929/79 «Περί εκτελέσεως του άρθρου 1 του Ν. 653/77».

15. Το Π.Δ. 209/98 «Λήψη μέτρων για την ασφάλεια της υπεραστικής συγκοινωνίας».

16. Την ΔΜΕΟ/ε/114/3-2-95: Διαπιστωτική Υπουργική Απόφαση «Ανακατάταξη Επαρχιακού Οδικού Δικτύου Νήσων εκτός από Κρήτη, Εύβοια, Κέρκυρα και Ρόδο».

17. Την Υπουργική Απόφαση ΔΜΕΟ/ε/ο/266/9-3-95 (ΦΕΚ 293 Β΄/17-4-95) «Περί Ανακατάταξης Επαρχιακού Οδικού Δικτύου των Νομών της Χώρας».

18. Την ΔΜΕΟ/ε/ο/1308/15-12-95 (ΦΕΚ 30 Β΄/19-1-96) Υπουργική Απόφαση «Κατάταξη Εθνικών Οδών περιφερειών Αττικής, Στερεάς Ελλάδας, Θεσσαλίας, Ηπείρου, Μακεδονίας και Θράκης σε Βασικό (Πρωτεύον), Δευτερεύον και Τριτεύον Εθνικό Οδικό Δίκτυο.

19. Την ανάγκη χαρακτηρισμού της οδού που αναφέρεται στο θέμα, για να εναρμονίζονται οι ανάλογες νομοθετικές διατάξεις.

Αφού είδαμε:

1. Την Απόφαση Έγκρισης Περιβαλλοντικών Όρων του οδικού έργου «Τμήμα Παράκαμψης Λάρισας από Β΄ Γέφυρα Πηνειού (Δ.Ε.Υ.Α.Λ) μέχρι Γεωργική Σχολή» Νομού Λάρισας, που εκδόθηκε από τη Περιφέρεια Θεσσαλίας/ Γενική Διεύθυνση Περιφέρειας/Δ/νση Περιβάλλοντος & Χωροταξίας/Τμήμα Περιβαλλοντικού & Χωροτακικού Σχεδιασμού, με αρ. πρωτ. 3814/39025/12-6-09.

2. Την Απόφαση Έγκρισης Οριστικής Μελέτης Οδοποιίας και Οριστικής Μελέτης Ισόπεδων Κόμβων της μελέτης «παράκαμψη Λάρισας από Β΄ γέφυρα Πηνειού (ΔΕΥΑΛ) μέχρι Γεωργική σχολή» που εκδόθηκε από τη Περιφέρεια Θεσσαλίας/Γενική Διεύθυνση Περιφέρειας/ Δ/νση Δημοσίων Έργων/Τμήμα Συγκ/κων Έργων, με αρ. πρωτ. 4140/85600/26-4-10.

3. Την απόφαση αρ. 680 από το υπ' αριθμ. 26/2010 πρακτικό συνεδριάσεως του Δημοτικού Συμβουλίου Λαρισαίων με την οποία γνωμοδοτεί θετικά σχετικά με το χαρακτηρισμό της νέας οδού του θέματος ως Δευτερεύον Εθνικό Οδικό Δίκτυο.

4. Το με αρ. πρωτ. 3907/166853/20-10-10 έγγραφο της Περιφέρειας Θεσσαλίας/Γενική Δ/νση Περιφέρειας/ Δ/νση Δημοσίων Έργων/Τμήμα Συγκοινωνιακών Έργων με το οποίο ενημερώνει τις αρμόδιες Υπηρεσίες για τη διαδικασία του χαρακτηρισμού του εν λόγω οδικού τμήματος ώστε να ακολουθήσει η διαδικασία απαλλοτρίωσης.

5. Το με αρ. πρωτ. 7607/168511 π.ε/17-2-11 έγγραφο της Αποκεντρωμένης Διοίκησης Θεσσαλίας- Στερεάς Ελλάδας/ Γενική Δ/νση Χ. & Π.Π./Δ/νση Ελέγχου Συντήρησης Έργων Θεσσαλίας με το οποίο ενημερώνουν ότι παρόλο που, συμφωνα με τις αποφάσεις της Γ.Γ.Π.Θ 3841/Τς/20-9-07 (ΦΕΚ 2154/Β/6-11-07) και 2924/48489/ 20-7-09 (ΦΕΚ 1573/Β/31-7-09), η αρμοδιότητα συντήρησης των παρακάμψεων της πόλης Λάρισας ανήκει στο Δήμο Λαρισαίων και επομένως η ΔΕΣΕ δεν θεωρείται συναρμόδια Υπηρεσία, συμφωνεί με τον χαρακτηρισμό της νέας οδού «Παράκαμψη Λάρισας από Β΄ Γέφυρα Πηνειού (ΔΕΥΑΛ) εώς Γεωργική Σχολή» ως τμήμα του Δευτερεύοντος Εθνικού Οδικού Δικτύου, με την προϋπόθεση να μην είναι δυνατή η επικοινωνία του εν λόγω τμήματος με τα εκατέρωθεν αυτού δημοτικά και λοιπά οδικά δίκτυα εκτός μόνο μέσω των εγκεκριμένων κόμβων.

6. Το με αρ. πρωτ. 7727/3-11-10 έγγραφο της Περιφέρειας Θεσσαλίας/Νομός Λάρισας/Νομαρχιακή Αυτοδιοίκηση Λάρισας/Διεύθυνση Τεχνικών Υπηρεσιών με το οποίο γνωστοποιούν ότι συμφωνούν με το χαρακτηρισμό της οδού του θέματος ως Δευτερεύον Εθνικό Οδικό Δίκτυο.

7. Το με αρ. πρωτ. 528/7995/17-3-11 έγγραφο της Αποκεντρωμένης Διοίκησης Θεσσαλίας – Στερεάς Ελλάδας/Γενική Διεύθυνση Χωροταξικής και Περιβαλλοντικής Πολιτικής/Διεύθυνση Δημοσίων Έργων Θεσσαλίας προς το Υπουργείο Υ.ΜΕ.ΔΙ./ΓΓΔΕ/ΔΜΕΟ(ε), με το οποίο διαβιβάζονται όλα τα δικαιολογητικά για τις περαιτέρω ενέργειες αρμοδιότητας ΔΜΕΟ.

8. Τη με αρ. Πρωτ. Υπουργική Απόφαση ΔΜΕΟ/ο/10576/ ε/1838 π.ε./19-6-2007 με την οποία χαρακτηρίζεται η νέα οδός Παράκαμψης Λάρισας από Β΄ Γέφυρα Πηνειού έως Γ΄ Γέφυρα Πηνειού και η οδός Σάκη Καράγιωργα έως ΠΕΟ Λάρισας- Θεσσαλονίκης (αρχή κόμβου Συκουρίου) ως τμήμα του Δευτερεύοντος Εθνικού Οδικού Δικτύου.

Και επειδή:

1. Το συγκεκριμένο οδικό τμήμα δεν είναι χαρακτηρισμένο αλλά έχει τα γεωμετρικά χαρακτηριστικά Εθνικής Οδού και αποτελεί νέο οδικό άξονα.

2. Είναι συνδετήριο τριών αξόνων του Δευτερεύοντος Εθνικού Οδικού Δικτύου: της "Λάρισας- Τρικάλων", της "Παράκαμψης Λάρισας από Β΄ Γέφυρα Πηνειού έως Γ΄ Γέφυρα Πηνειού" και στη συνέχεια της "νότιας Περιφερειακής Λάρισας".

3. Το μήκος του εν λόγω οδικού τμήματος ανέρχεται σε 1.562μ, έχει 2 λωρίδες κυκλοφορίας ανά κατεύθυνση (3,25μ έκαστη) με κεντρικό αμφίπλευρο μεταλλικό στηθαίο ασφαλείας.

4. Η λειτουργική κατάταξη της οδού, από τη μελέτη οδοιποιίας θεωρήθηκε ΒΙΙΙ κατά ΟΜΟΕ-ΛΚΟΔ, ενώ η ταχύτητα μελέτης ανέρχεται σε 70km/h.

5. Σύμφωνα με τη παράγραφο 3 του άρθρου 25 του Νόμου 1418/84 επιτρέπεται σε περίπτωση αμφιβολίας σχετικά με το χαρακτηρισμό τμημάτων οδών ως Εθνικών ή Επαρχιακών λόγω παραλλαγών ή χρησιμοποίησης τους ως κλάδων κυκλοφοριακών κόμβων ή για άλλους ανάλογους λόγους ο καθορισμός να γίνεται με απόφαση του -τότε- Υπουργού Δήμοσίων Έργων (και νυν Υπουργού Υ.ΜΕ.ΔΙ) που δημοσιεύεται στην Εφημερίδα της Κυβέρνησης, αποφασίζουμε:

Εγκρίνουμε να ενταχθεί στο Δευτερεύον Εθνικό Οδικό Δίκτυο της χώρας το νέο οδικό τμήμα μήκους 1.562μ: «Παράκαμψη Λάρισας από Β΄ Γέφυρα Πηνειού (ΔΕΥΑΛ) έως Γεωργική Σχολή».

Από τις διατάξεις της Απόφασης αυτής δεν προκύπτει δαπάνη σε βάρος του Κρατικού Προϋπολογισμού.

Η απόφαση αυτή να δημοσιευθεί στην Εφημερίδα της Κυβερνήσεως.

Αθήνα, 27 Οκτωβρίου 2011

Ο ΥΠΟΥΡΓΟΣ

ΙΩΑΝΝΗΣ ΡΑΓΚΟΥΣΗΣ

Αριθμ. 4025 (2)

Μείωση απόστασης γραμμής δόμησης στην επαρχιακή οδό με αριθμό 5, Ηράκλειο - Καλέσσα, στην ιδιοκτησία οικογένειας Λεμπιδάκη, εντός οικισμού Καλεσσών δήμου Μαλεβιζίου.

Ο ΓΕΝΙΚΟΣ ΓΡΑΜΜΑΤΕΑΣ
ΑΠΟΚΕΝΤΡΩΜΕΝΗΣ ΔΙΟΙΚΗΣΗΣ ΚΡΗΤΗΣ

Λαμβάνοντας υπόψη:

1. Την διάταξη του 6Γ (Ε) της παρ. 2 του άρθρου 2 του Π.Δ. 209/98 (ΦΕΚ 169 Α 1998) «Λήψη μέτρων για την ασφάλεια της υπεραστικής συγκοινωνίας» .

2. Τις διατάξεις της παρ. 3 του αρ. 283 του Ν. 3852/2010 (ΦΕΚ 87/Α/07-06-2010) «Νέα Αρχιτεκτονική της Αυτοδιοίκησης και της Αποκεντρωμένης Διοίκησης - Πρόγραμμα Καλλικράτης».

3. Το Π.Δ. 136/27-12-2010 (ΦΕΚ 229/Α/2010) «Οργανισμός της Αποκεντρωμένης Διοίκησης Κρήτης.

4. Τις διατάξεις του Ν. 4014/2011 (ΦΕΚ 209Α) «Περιβαλλοντική αδειοδότηση έργων και δραστηριοτήτων... Περιβάλλοντος» και ιδιαίτερα το άρθρο 33 § 7.

5. Το με χρονολογία Ιούλιος 2011 τοπογραφικό διάγραμμα κλ. 1/200 του Μηχανικού Δομικών Έργων Μ. Φυργάδη.

6. Την τεχνική έκθεση και μελέτη κυκλοφοριακών επιπτώσεων του μηχανικού Μ. Φυργάδη.

7. Τη με αρ. 33/2011 απόφαση της Επιτροπής Ποιότητας Ζωής του Δήμου Μαλεβιζίου.

8. Τη με αρ. 344/2011 απόφαση του Δημοτικού Συμβουλίου Μαλεβιζίου.

9. Το με αρ. 106177/29-07-2011 έγγραφο της Δ/νσης Πολ/κών Λειτουργών του Λ. Ηρακλείου.

10. Το με αρ. 66087/26889/12-08-2011 έγγραφο της Δ/νσης Τεχνικών Έργων Περιφέρειας Κρήτης.

11. Το με αρ. 76240/31039/10759/16-09-2011 έγγραφο της Δ/νσης Τεχνικών Έργων Περιφέρειας Κρήτης

12. Το με αρ. 3567/13-09-2011 διαβιβαστικό έγγραφο της Δ/νσης Τεχνικού Ελέγχου Αποκεντρωμένης Δ/σης Κρήτης.

13. Το με αρ. 3567/07-10-2011 έγγραφο της Δ/νσης ΠΕΧΩΣ Αποκεντρωμένης Διοίκησης Κρήτης με συνημμένη εισήγηση προς το Σ.Χ.Ο.Π. Αποκεντρωμένης Διοίκησης Κρήτης.

14. Τη γνωμοδότηση του Σ.Χ.Ο.Π. Αποκεντρωμένης Διοίκησης Κρήτης (πρακτικό 4ης συνεδρίασης 7-10-2011), αποφασίζει:

Ι. Τη μείωση απόστασης γραμμής δόμησης στην επαρχιακή οδό με αριθμό 5 Ηράκλειο -Καλέσσα, στην ιδιοκτησία οικογένειας Λεμπιδάκη, εντός οικισμού Καλεσσών Δήμου Μαλεβιζίου, στα τρία (3) μ. από το όριο της οδού.

Η ισχύς της απόφασης αυτής αρχίζει από τη δημοσίευσή της στην Εφημερίδα της Κυβερνήσεως.

Η απόφαση αυτή να δημοσιευθεί στην Εφημερίδα της Κυβερνήσεως.

Ηράκλειο, 18 Οκτωβρίου 2011

Ο Γενικός Γραμματέας Αποκεντρωμένης Διοίκησης
ΑΘΑΝΑΣΙΟΣ ΚΑΡΟΥΝΤΖΟΣ

ΟΡΙΑ ΟΙΚΟΠΕΔΟΥ :27.26.12.10.9.6.5.7.188.325.190.191.192.99.229.266.45.27.
ΕΜΒΑΔΟΝ ΟΙΚΟΠΕΔΟΥ : 1000.00 Τ.Μ.3.

ΟΡΟΙ ΔΟΜΗΣΗΣ : (Π.Δ. 24.4.85 – Φ.Ε.Κ. 181 Δ')
ΟΙΚΙΣΜΟΣ ΚΑΛΕΣΣΑ (ΑΠΟΦΑΣΗ Ν. ΗΡΑΚΛΕΙΟΥ 7632/10.9.86 – Φ.Ε.Κ. 1014/86)
- ΕΛΑΧΙΣΤΟ ΕΜΒΑΔΟ : 300 Τ.Μ.
- ΜΕΓΙΣΤΟ ΠΟΣΟΣΤΟ ΚΑΛΥΨΗΣ : 70%
- ΣΥΝΤΕΛΕΣΤΗΣ ΔΟΜΗΣΗΣ : 0–100:1.6/100–200:0.8/200–300:0.6/>300:0.4
- ΜΕΓΙΣΤΟΣ ΑΡΙΘΜΟΣ ΟΡΟΦΩΝ : 2
- ΜΕΓΙΣΤΟ ΕΠΙΤΡ. ΥΨΟΣ : 7.50 Μ.4.

ΔΗΛΩΣΗ ΙΔΙΟΚΤΗΤΩΝ :

ΟΙ ΠΑΡΑΚΑΤΩ ΥΠΟΓΕΓΡΑΜΜΕΝΟΙ, ΜΙΧΑΗΛ, ΕΜΜΑΝΟΥΗΛ ΚΑΙ ΚΑΤΙΝΑ– ΑΝΝΑ ΛΕΜΠΙΔΑΚΗ, ΙΔΙΟΚΤΗΤΕΣ ΤΟΥ ΟΙΚΟΠΕΔΟΥ ΠΟΥ ΠΑΡΟΥΣΙΑΖΕΤΑΙ ΣΤΟ ΤΟΠΟΓΡΑΦΙΚΟ ΑΥΤΟ ΣΧΕΔΙΟ, ΔΗΛΩ– ΝΟΥΜΕ ΟΤΙ ΑΠΟΤΕΛΕΙ ΙΔΙΟΚΤΗΣΙΑ ΜΑΣ, ΔΕΝ ΕΙΝΑΙ ΤΜΗΜΑ ΜΕΓΑΛΥΤΕΡΗΣ ΕΚΤΑΣΗΣ ΚΑΙ ΤΑ ΟΡΙΑ ΠΟΥ ΕΧΟΥΜΕ ΥΛΟΠΟΙΗΣΕΙ ΣΕ ΑΥΤΟ ΕΙΝΑΙ ΟΡΘΑ ΚΑΙ ΥΠΕΔΕΙΧΘΗΣΑΝ ΑΠΟ ΕΜΑΣ.

ΟΙ ΔΗΛΟΥΝΤΕΣ

ΔΗΛΩΣΗ ΜΗΧΑΝΙΚΟΥ (Ν651/77, Ν1337/83, Ν3212/2003)

Ο ΠΑΡΑΚΑΤΩ ΥΠΟΓΕΓΡΑΜΜΕΝΟΣ, ΜΗΧΑΝΙΚΟΣ , ΔΗΛΩΝΩ ΟΤΙ ΤΟ ΠΑΡΟΥΣΙΑΖΟΜΕΝΟ ΟΙΚΟΠΕΔΟ, ΜΕ ΣΤΟΙΧΕΙΑ ΚΟΡΥΦΩΝ 27.26.12.10.9.6.5.7. 188.325.190.191.192.229.266.45.27. ΕΜΒΑΔΟΥ 1000.00 Τ.Μ. ΕΙΝΑΙ ΑΡΤΙΟ ΚΑΙ ΟΙΚΟΔΟΜΗΣΙΜΟ ΣΥΜΦΩΝΑ ΜΕ ΤΙΣ ΙΣΧΥΟΥΣΕΣ ΠΟΛΕΟΔΟΜΙΚΕΣ ΔΙΑΤΑΞΕΙΣ ΚΑΙ ΒΡΙΣΚΕΤΑΙ ΕΝΤΟΣ ΤΩΝ ΟΡΙΩΝ ΤΟΥ ΟΙΚΙΣΜΟΥ ΑΝΩ ΚΑΛΕΣΣΑ ΤΟΥ ΔΗΜΟΥ ΓΑΖΙΟΥ. ΤΑ ΟΡΙΑ ΚΑΙ ΛΟΙΠΑ ΣΤΟΙΧΕΙΑ ΤΟΥ ΠΑΡΟΝΤΟΣ ΤΟΠΟΓΡΑΦΙΚΟΥ ΕΙΝΑΙ ΑΚΡΙΒΗ ΩΣ ΥΠΕΔΕΙΧΘΗ– ΣΑΝ ΑΠΟ ΤΟΥΣ ΙΔΙΟΚΤΗΤΕΣ. ΤΟ ΟΙΚΟΠΕΔΟ ΔΕΝ ΔΕΣΜΕΥΕΤΑΙ ΜΕ ΔΟΥΛΕΙΑ ΔΙΕΛΕΥΣΗΣ ΓΡΑΜΜΩΝ ΥΨΗΛΗΣ ΤΑΣΗΣ ΤΟΥ ΤΟ ΟΙΚΟΠΕΔΟ ΔΕΝ ΔΕΣΜΕΥΕΤΑΙ ΜΕ ΔΟΥΛΕΙΑ ΔΙΕΛΕΥΣΗΣ ΓΡΑΜΜΩΝ ΥΨΗΛΗΣ ΤΑΣΗΣ ΤΟΥΔΕΝ ΕΧΟΥΝ ΕΠΙ ΤΟΥ ΟΙΚΟΠΕΔΟΥ ΕΦΑΡΜΟΓΗ ΟΙ ΔΙΑΤΑΞΕΙΣ ΤΩΝ ΑΡΘΡΩΝ 8 ΚΑΙ 9 ΤΟΥ Ν1337/1983 ΠΕΡΙ ΕΙΣΦΟΡΩΝ ΣΕ ΓΗ ΚΑΙ ΧΡΗΜΑ.


Ο ΔΗΛΩΝ


ΦΥΡΓΑΔΗΣ ΜΙΧΑΗΛ
ΠΤΥΧΙΟΥΧΟΣ ΜΗΧΑΝΙΚΟΣ ΔΟΜΙΚΩΝ ΕΡΓΩΝ Τ.Ε.
Α.Μ. / Ε.Ε.Τ.Ε.Μ.: 46280
ΚΑΠΕΤΑΝΙΣΣΗΣ ΜΑΡΙΓΩΣ 25 - ΗΡΑΚΛΕΙΟ
Τ.Κ. 71201 - ΤΗΛ. 6976 760502
ΑΦΜ: 063664551 - Α' ΔΟΥ ΗΡΑΚΛΕΙΟΥ




ΕΘΝΙΚΟ ΤΥΠΟΓΡΑΦΕΙΟ
Για τεχνικούς λόγους στο σχεδιάγραμμα, έγινε σμίκρυνση, κατά ποσοστό 36%


ΑΞΟΝΑΣ ΕΠΑΡΧΙΑΚΗ ΟΔΟΥ Νο 5
επαρχιακη οδος υπ αρ 5
δημοτικη οδος
δημοτικη οδος
δημοτικη οδος
Αγ. Γεώργιος
ΑΞΟΝΑΣ ΕΠΑΡΧΙΑΚΗ ΟΔΟΥ Νο 5

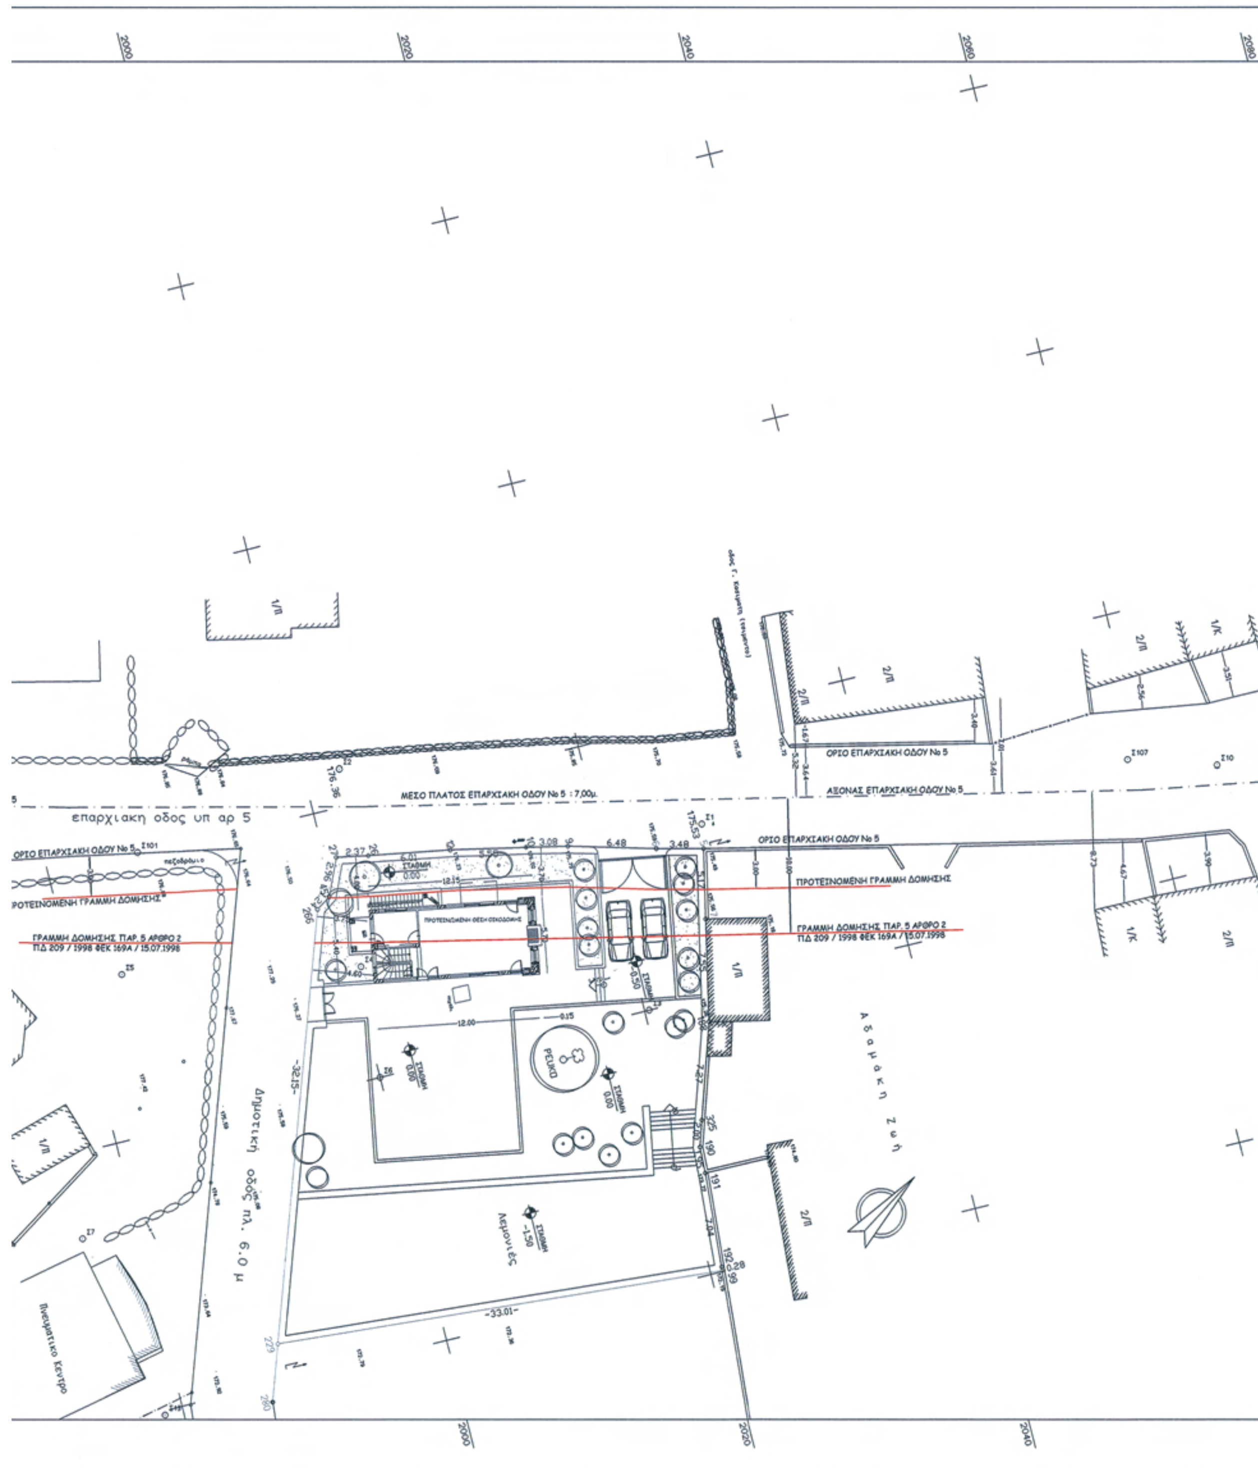
ΟΡΙΟ ΕΠΑΡΧΙΑΚΗ ΟΔΟΥ Νο 5
ΜΕΣΟ ΠΛΑΤΟΣ ΕΠΑΡΧΙΑΚΗ ΟΔΟΥ Νο 5 : 7,00μ.
ΑΞΟΝΑΣ ΕΠΑΡΧΙΑΚΗ ΟΔΟΥ Νο 5
επαρχιακη οδος υπ αρ 5
ΠΡΟΤΕΙΝΟΜΕΝΗ ΓΡΑΜΜΗ ΔΟΜΗΣΗΣ
ΓΡΑΜΜΗ ΔΟΜΗΣΗΣ ΠΑΡ. 5 ΑΡΘΡΟ 2
ΠΔ 209 / 1998 ΦΕΚ 169Α / 15.07.1998
Δημοτική οδός πλ. 6.0 μ
ΡΕΥΚΑ
Λεμονιές
Αδόμητη Ζώνη
-33.01-
12.00

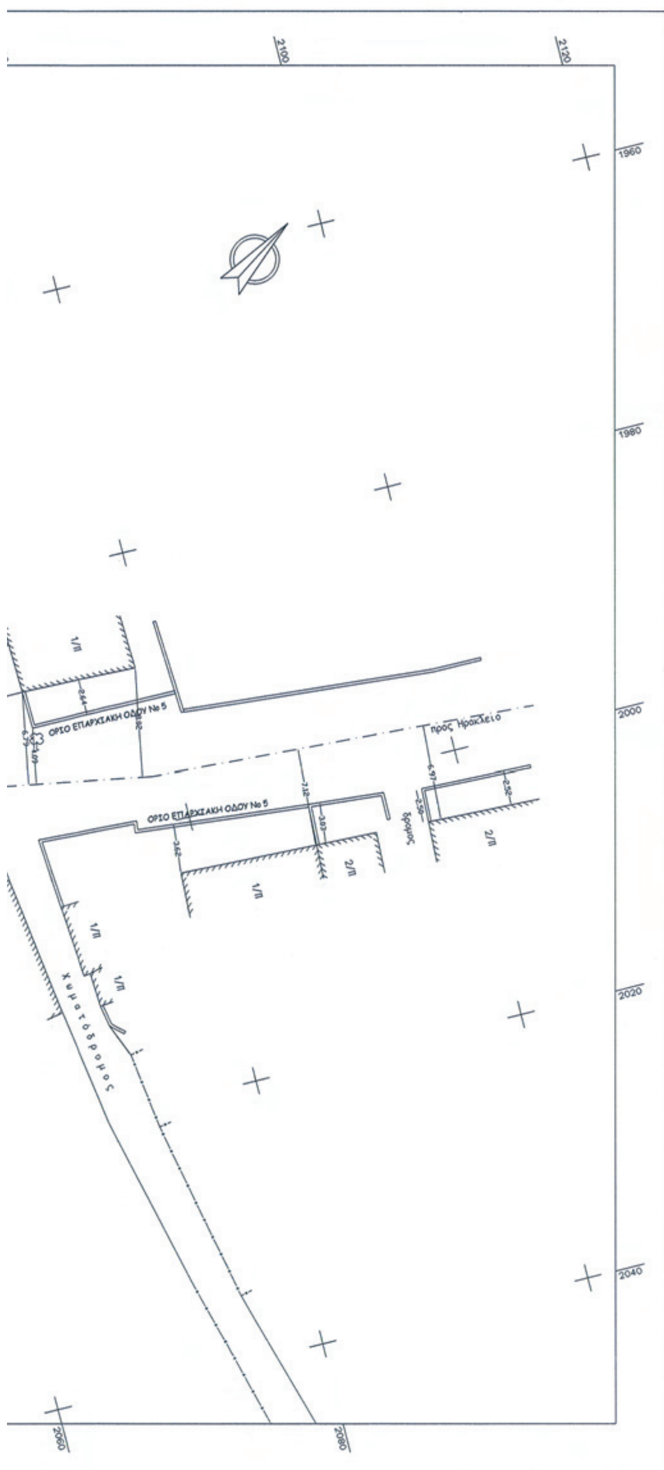

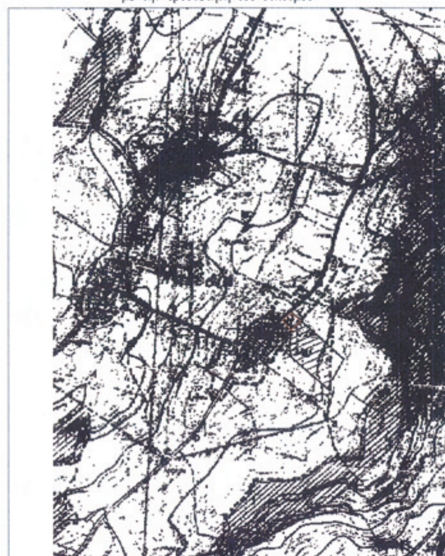

" ΙΠΠΟΔΑΜΟΣ Ε.Ε. "

ΚΩΝΙΩΤΑΚΗΣ ΣΠΥΡΙΔΩΝ & ΣΥΝΕΡΓΑΤΕΣ
ΕΤΕΡΟΡΡΥΘΜΗ ΣΥΜΒΟΥΛΕΥΤΙΚΗ - ΤΕΧΝΙΚΗ - ΕΜΠΟΡΙΚΗ -
ΑΝΑΠΤΥΞΗΣ ΑΚΙΝΗΤΩΝ & ΠΑΡΟΧΗΣ ΥΠΗΡΕΣΙΩΝ ΕΤΑΙΡΕΙΑ
Τσικριτζή 7 Ηράκλειο Κρήτης ΤΚ 712 01

ΕΡΓΟ	ΟΡΙΣΜΟΣ ΟΙΚΟΔΟΜΙΚΗΣ ΓΡΑΜΜΗΣ ΜΕΙΩΣΗ ΑΠΟΣΤΑΣΗΣ ΑΠΟ ΑΞΟΝΑ ΕΠΑΡΧΙΑΚΗΣ ΟΔΟΥ
ΘΕΣΗ	ΕΝΤΟΣ ΟΙΚΙΣΜΟΥ ΑΝΩ ΚΑΛΕΣΣΩΝ ΔΗΜΟΣ ΜΑΛΕΒΥΖΙΟΥ
ΙΔΙΟΚΤΗΤΗΣ	ΟΙΚΟΓΕΝΕΙΑ ΛΕΜΠΙΔΑΚΗ
ΜΕΛΕΤΗΤΗΣ	ΦΥΡΓΑΔΗΣ ΜΙΧΑΗΛ ΠΟΛ. ΔΟΜΙΚΩΝ ΕΡΓΩΝ Τ.Ε.
ΗΜΕΡΟΜΗΝΙΑ	ΙΟΥΛΙΟΣ 2011
ΘΕΜΑ	ΤΟΠΟΓΡΑΦΙΚΟ ΔΙΑΓΡΑΜΜΑ
ΚΛΙΜΑΚΑ	1:200 ΑΡΙΘΜΟΣ ΣΧΕΔΙΟΥ T1

ΕΛΛΗΝΙΚΗ ΔΗΜΟΚΡΑΤΙΑ
Αρ. Πρωτ. 4025/11

ΣΦΡΑΓΙΔΑ

ΦΥΡΓΑΔΗΣ ΜΙΧΑΗΛ
ΠΤΥΧΙΟΥΧΟΣ ΜΗΧΑΝΙΚΟΣ ΔΟΜΙΚΩΝ ΕΡΓΩΝ Τ.Ε.
Α.Μ. / Ε.Ε.Τ.Ε.Μ.: 46260
ΚΑΠΕΤΑΝΙΣΣΗΣ ΜΑΡΙΓΟΣ 25 - ΗΡΑΚΛΕΙΟ
Τ.Κ. 71201 - ΤΗΛ. 6978 760502
ΑΦΜ: 063664551 - Α' ΔΟΥ ΗΡΑΚΛΕΙΟΥ

ΥΠΟΓΡΑΦΗ

ΚΩΝΙΩΤΑΚΗΣ ΣΠΥΡΙΔΩΝ & ΣΥΝΕΡΓΑΤΕΣ Ε.Ε. ΤΣΙΚΡΙΤΖΗ 7 ΗΡΑΚΛΕΙΟ ΚΡΗΤΗΣ Τ.Κ. 71201
ΤΗΛ.: 2810281574 FAX: 2810283673 e-mail: 1) info@ipodamos.gr 2) skoniotakis@otenet.gr 3) fyrgadis@gmail.com

ΕΘΝΙΚΟ ΤΥΠΟΓΡΑΦΕΙΟ

ΕΦΗΜΕΡΙΣ ΤΗΣ ΚΥΒΕΡΝΗΣΕΩΣ

ΤΙΜΗ ΠΩΛΗΣΗΣ ΦΥΛΛΩΝ ΤΗΣ ΕΦΗΜΕΡΙΔΑΣ ΤΗΣ ΚΥΒΕΡΝΗΣΕΩΣ

Σε έντυπη μορφή:

- Για τα Φ.Ε.Κ. από 1 έως 16 σελίδες σε 1 € προσαυξανόμενη κατά 0,20 € για κάθε επιπλέον οκτασέλιδο ή μέρος αυτού.
- Για τα φωτοαντίγραφα Φ.Ε.Κ. σε 0,15 € ανά σελίδα.

Σε μορφή DVD/CD:

Τεύχος	Ετήσια έκδοση	Τριμηνιαία έκδοση	Μηνιαία έκδοση
Α΄	150 €	40 €	15 €
Β΄	300 €	80 €	30 €
Γ΄	50 €	-	-
Υ.Ο.Δ.Δ.	50 €	-	-
Δ΄	110 €	30 €	-

Τεύχος	Ετήσια έκδοση	Τριμηνιαία έκδοση	Μηνιαία έκδοση
Α.Α.Π.	110 €	30 €	-
Ε.Β.Ι.	100 €	-	-
Α.Ε.Δ.	5 €	-	-
Δ.Δ.Σ.	200 €	-	20 €
Α.Ε.-Ε.Π.Ε.	-	-	100 €

- Η τιμή πώλησης μεμονωμένων Φ.Ε.Κ. σε μορφή cd-rom από εκείνα που διατίθενται σε ψηφιακή μορφή και μέχρι 100 σελίδες, σε 5 € προσαυξανόμενη κατά 1 € ανά 50 σελίδες.

ΕΤΗΣΙΕΣ ΣΥΝΔΡΟΜΕΣ Φ.Ε.Κ.

Τεύχος	Έντυπη μορφή
Α΄	225 €
Β΄	320 €
Γ΄	65 €
Υ.Ο.Δ.Δ.	65 €

Τεύχος	Έντυπη μορφή
Δ΄	160 €
Α.Α.Π.	160 €
Ε.Β.Ι.	65 €
Α.Ε.Δ.	10 €

Τεύχος	Έντυπη μορφή
Α.Ε.-Ε.Π.Ε.	2.250 €
Δ.Δ.Σ.	225 €
Α.Σ.Ε.Π.	70 €
Ο.Π.Κ.	-

- Το τεύχος Α.Σ.Ε.Π. (έντυπη μορφή) θα αποστέλλεται σε συνδρομητές ταχυδρομικά, με την επιβάρυνση των 70 €, ποσό το οποίο αφορά τα ταχυδρομικά έξοδα.

- Η καταβολή γίνεται σε όλες τις Δημόσιες Οικονομικές Υπηρεσίες (Δ.Ο.Υ.). Το πρωτότυπο διπλότυπο (έγγραφο αριθμ. πρωτ. 9067/28.2.2005 2η Υπηρεσία Επιτρόπου Ελεγκτικού Συνεδρίου) με φροντίδα των ενδιαφερομένων, πρέπει να αποστέλλεται ή να κατατίθεται στο Εθνικό Τυπογραφείο (Καποδιστρίου 34, Τ.Κ. 104 32 Αθήνα).
- Σημειώνεται ότι φωτοαντίγραφα διπλοτύπων, ταχυδρομικές Επιταγές για την εξόφληση της συνδρομής, δεν γίνονται δεκτά και θα επιστρέφονται.
- Οι οργανισμοί τοπικής αυτοδιοίκησης, τα νομικά πρόσωπα δημοσίου δικαίου, τα μέλη της Ένωσης Ιδιοκτητών Ημερησίου Τύπου Αθηνών και Επαρχίας, οι τηλεοπτικοί και ραδιοφωνικοί σταθμοί, η Ε.Σ.Η.Ε.Α, τα τριτοβάθμια συνδικαλιστικά όργανα και οι τριτοβάθμιες επαγγελματικές ενώσεις δικαιούνται έκπτωσης πενήντα τοις εκατό (50%) επί της ετήσιας συνδρομής.
- Το ποσό υπέρ ΤΑ.Π.Ε.Τ. (5% επί του ποσού συνδρομής), καταβάλλεται ολόκληρο (Κ.Α.Ε. 3512) και υπολογίζεται πριν την έκπτωση.
- Στην Ταχυδρομική συνδρομή του τεύχους Α.Σ.Ε.Π. δεν γίνεται έκπτωση.

Πληροφορίες για δημοσιεύματα που καταχωρίζονται στα Φ.Ε.Κ. στο τηλ.: 210 5279000.
Φωτοαντίγραφα παλαιών Φ.Ε.Κ.: Μάρνη 8, τηλ.: 210 8220885, 210 8222924, 210 5279050.

Τα φύλλα όλων των τευχών της Εφημερίδας της Κυβερνήσεως διατίθενται δωρεάν σε ηλεκτρονική μορφή από την ιστοσελίδα του Εθνικού Τυπογραφείου (www.et.gr)

Ηλεκτρονική Διεύθυνση: http://www.et.gr - e-mail: webmaster.et@et.gr

ΟΙ ΥΠΗΡΕΣΙΕΣ ΕΞΥΠΗΡΕΤΗΣΗΣ ΠΟΛΙΤΩΝ ΛΕΙΤΟΥΡΓΟΥΝ ΚΑΘΗΜΕΡΙΝΑ ΑΠΟ 08:00 ΜΕΧΡΙ 13:30



ΑΠΟ ΤΟ ΕΘΝΙΚΟ ΤΥΠΟΓΡΑΦΕΙΟ
ΚΑΠΟΔΙΣΤΡΙΟΥ 34 * ΑΘΗΝΑ 104 32 * ΤΗΛ. 210 52 79 000 * FAX 210 52 21 004